FRIEDHÖFE WIEN

FRIEDHÖFE WIEN GmbH
Simmeringer Hauptstraße 339
1110 Wien
Tel.: 01/53469-0
E-Mail: post@friedhoefewien.at

FRIEDHOF
JEDLESEE

Audorfgasse 47
1210 WIEN
KG.Name: Schwarze Lackenau
KG.Nr.: 01614
Gdst.Nr.: 23/2
EZ.: 5

Lageplan M 1:500

5. Nachführung					
4. Nachführung					
3. Nachführung					
2. Nachführung					
1. Nachführung					
Erstaufnahme					
Revision	Dienststelle	Datum	Bearbeitet	Geprüft	Beschreibung der Änderung

Tachymetrie: Genauigkeit 1–2 Dezimeter
Koordinaten: Gauss-Krüger M34
Höhenbezug: Wiener Null (156.68m ü. A.)

Plannummer: JE 1
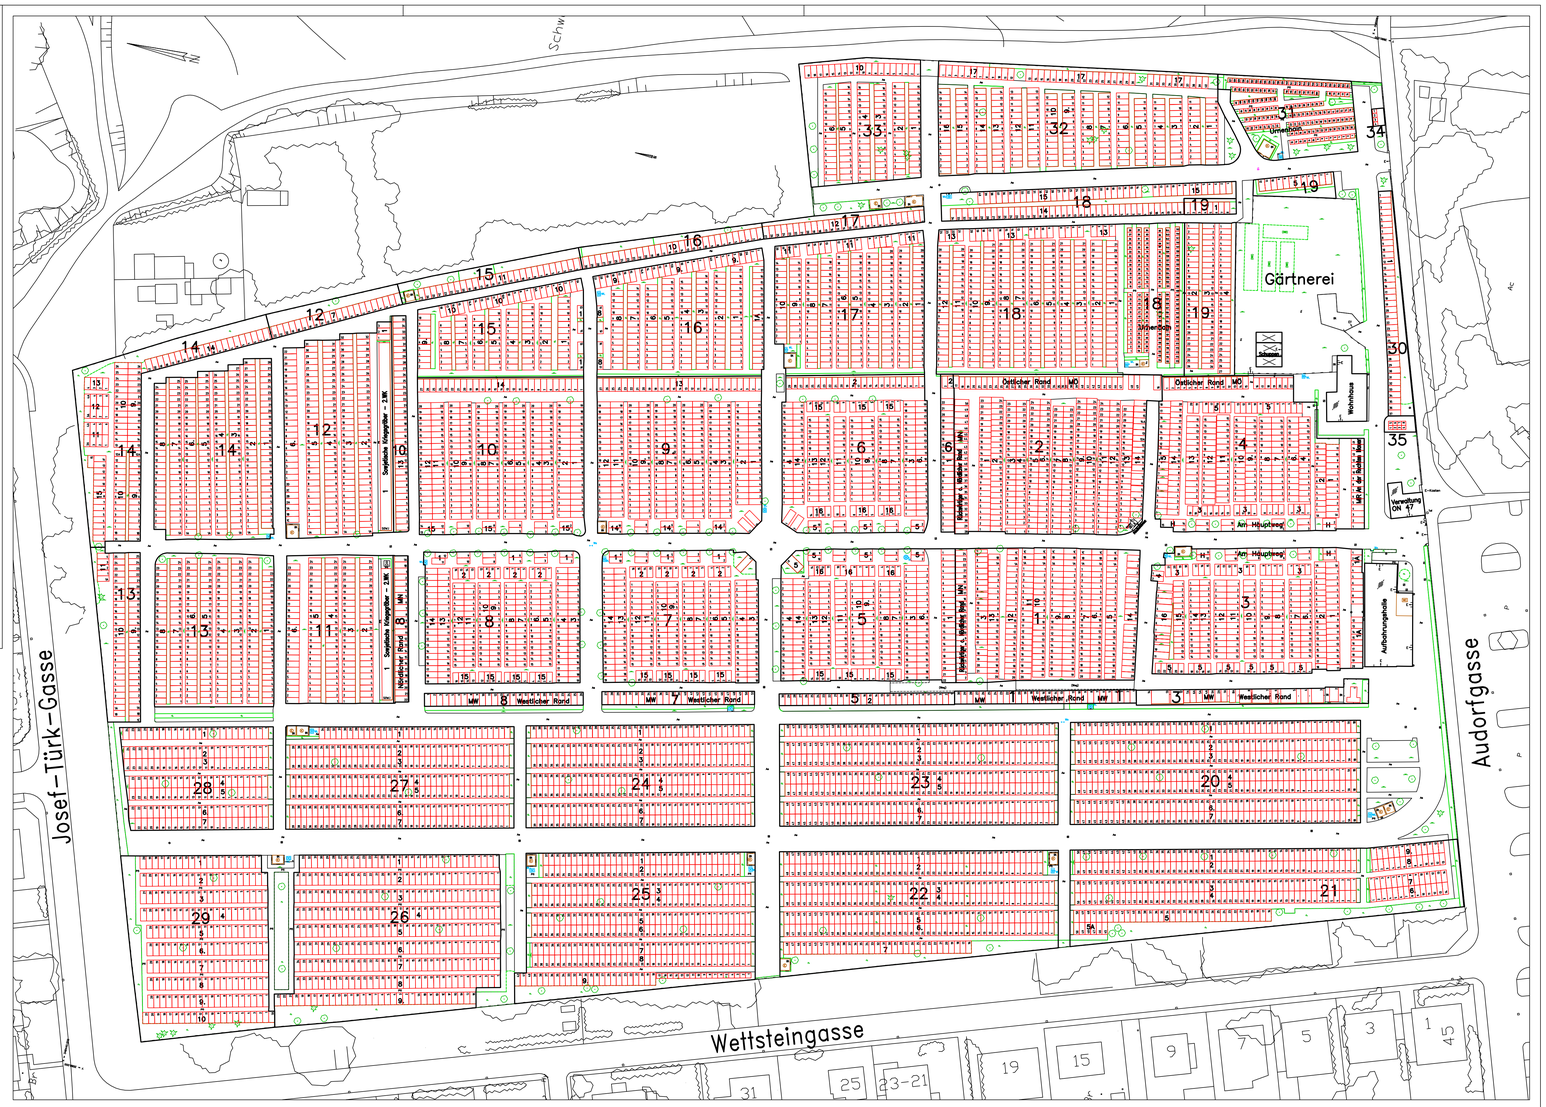
Die Geschäftsführung